


OLIVIER DUGAST

16 place du Théâtre  
85000 LA ROCHE SUR YON  
Tel: 02 51 09 92 00  
Fax: 02 51 09 92 01

Architecte d p l g

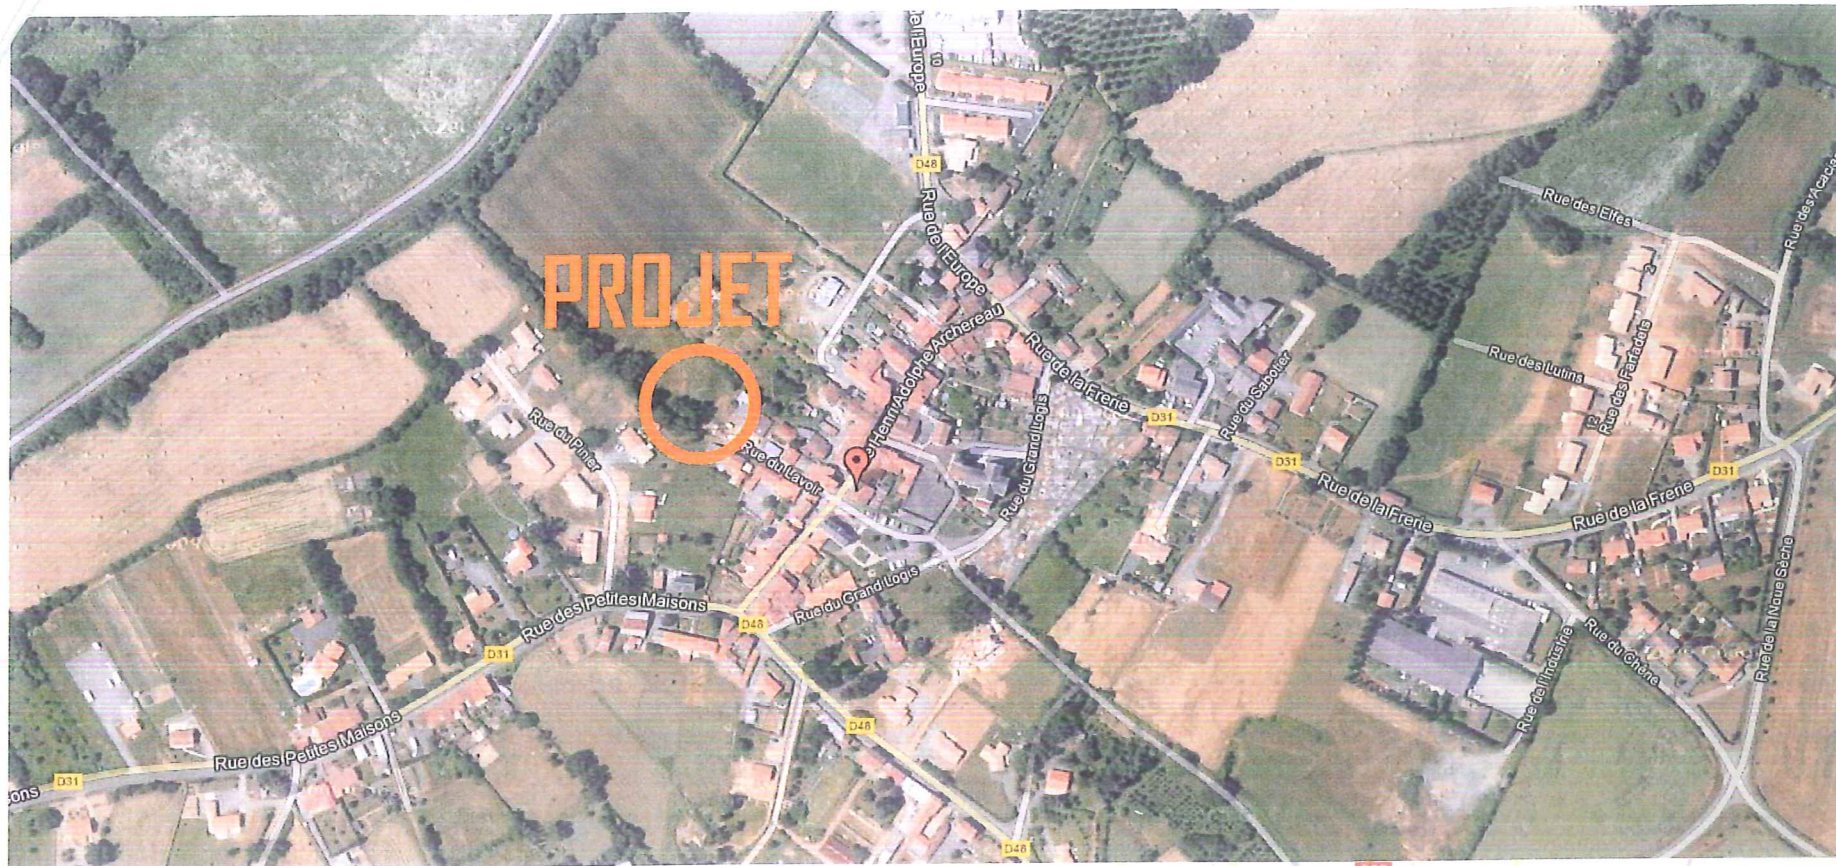

## Plan de Situation


ST VINCENT  
STERLANGES

Vu pour être annexé à mon arrêté  
en date du - 4 OCT. 2012  
Le Maire.



www.aoda.fr  
olivier.dugast.archi@wanadoo.fr - www.aoda.fr

## Extrait de cadastre

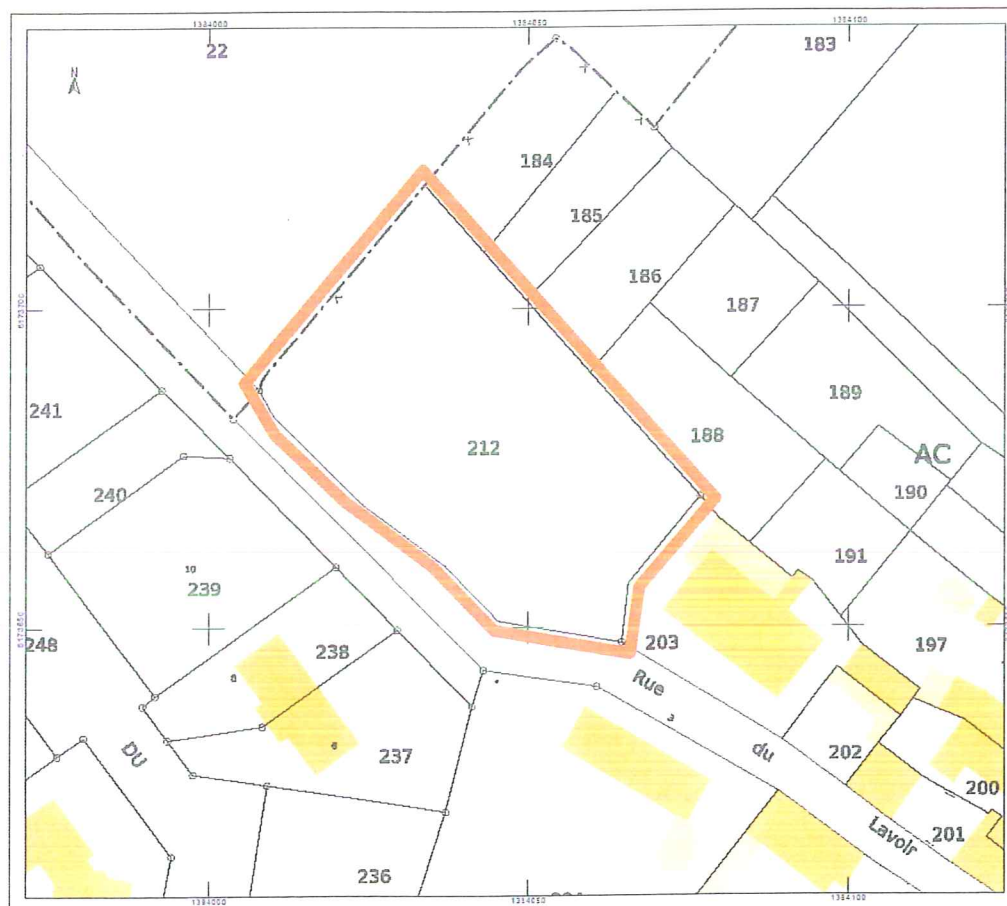

ST MARTIN  
DES NOYERS

ST HILAIRE  
LE VOUHIS

CHANTONNAY

Références de la parcelle 000 AC 212  
Référence cadastrale de la parcelle  
Contenance cadastrale  
Adresse

000 AC 212  
2 519 mètres carrés  
LE PIN  
85480 SAINT-HILAIRE-LE-  
VOUHIS



OLIVIER DUGAST

16, Place du Théâtre  
85000 LA ROCHE SUR YON  
Tel : 02 51 09 92 00  
Fax : 02 51 09 92 01

Architecte d p l g

# Plan de Masse

échelle: 1/250

Olivier DUGAST



14 place du Théâtre  
85000 LA ROCHE SUR YON  
Tel : 02 51 09 92 00  
Fax : 02 51 09 92 01

Architecte dplg

Vu pour être annexé à mon arrêté  
en date du 4 OCT. 2012



olivier.dugast.archi@wanadoo.fr - www.aoda.fr

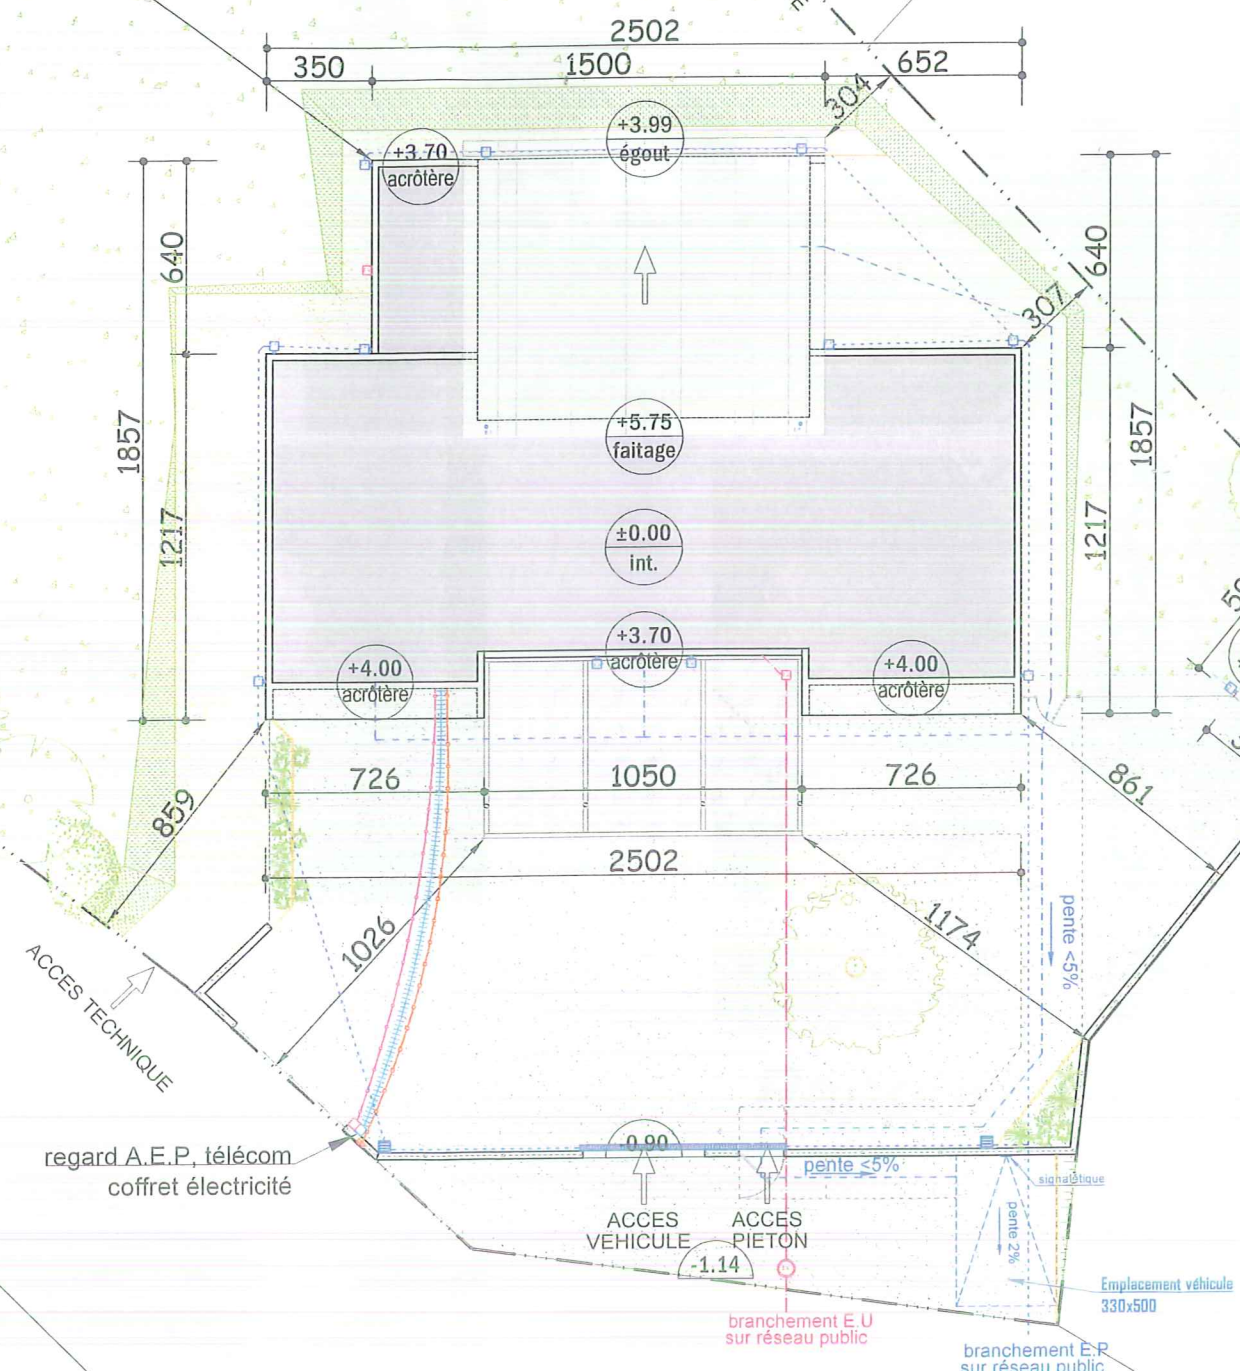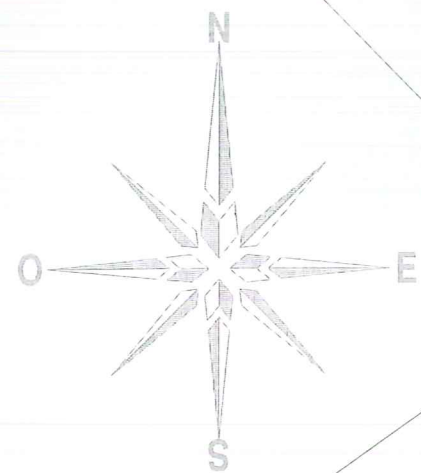

Olivier DUGAST

14 place du Théâtre  
85000 LA ROCHE SUR YON  
Tel : 02 51 09 92 00  
Fax : 02 51 09 92 01

Architecte dplg

RUE DU LAVOIR