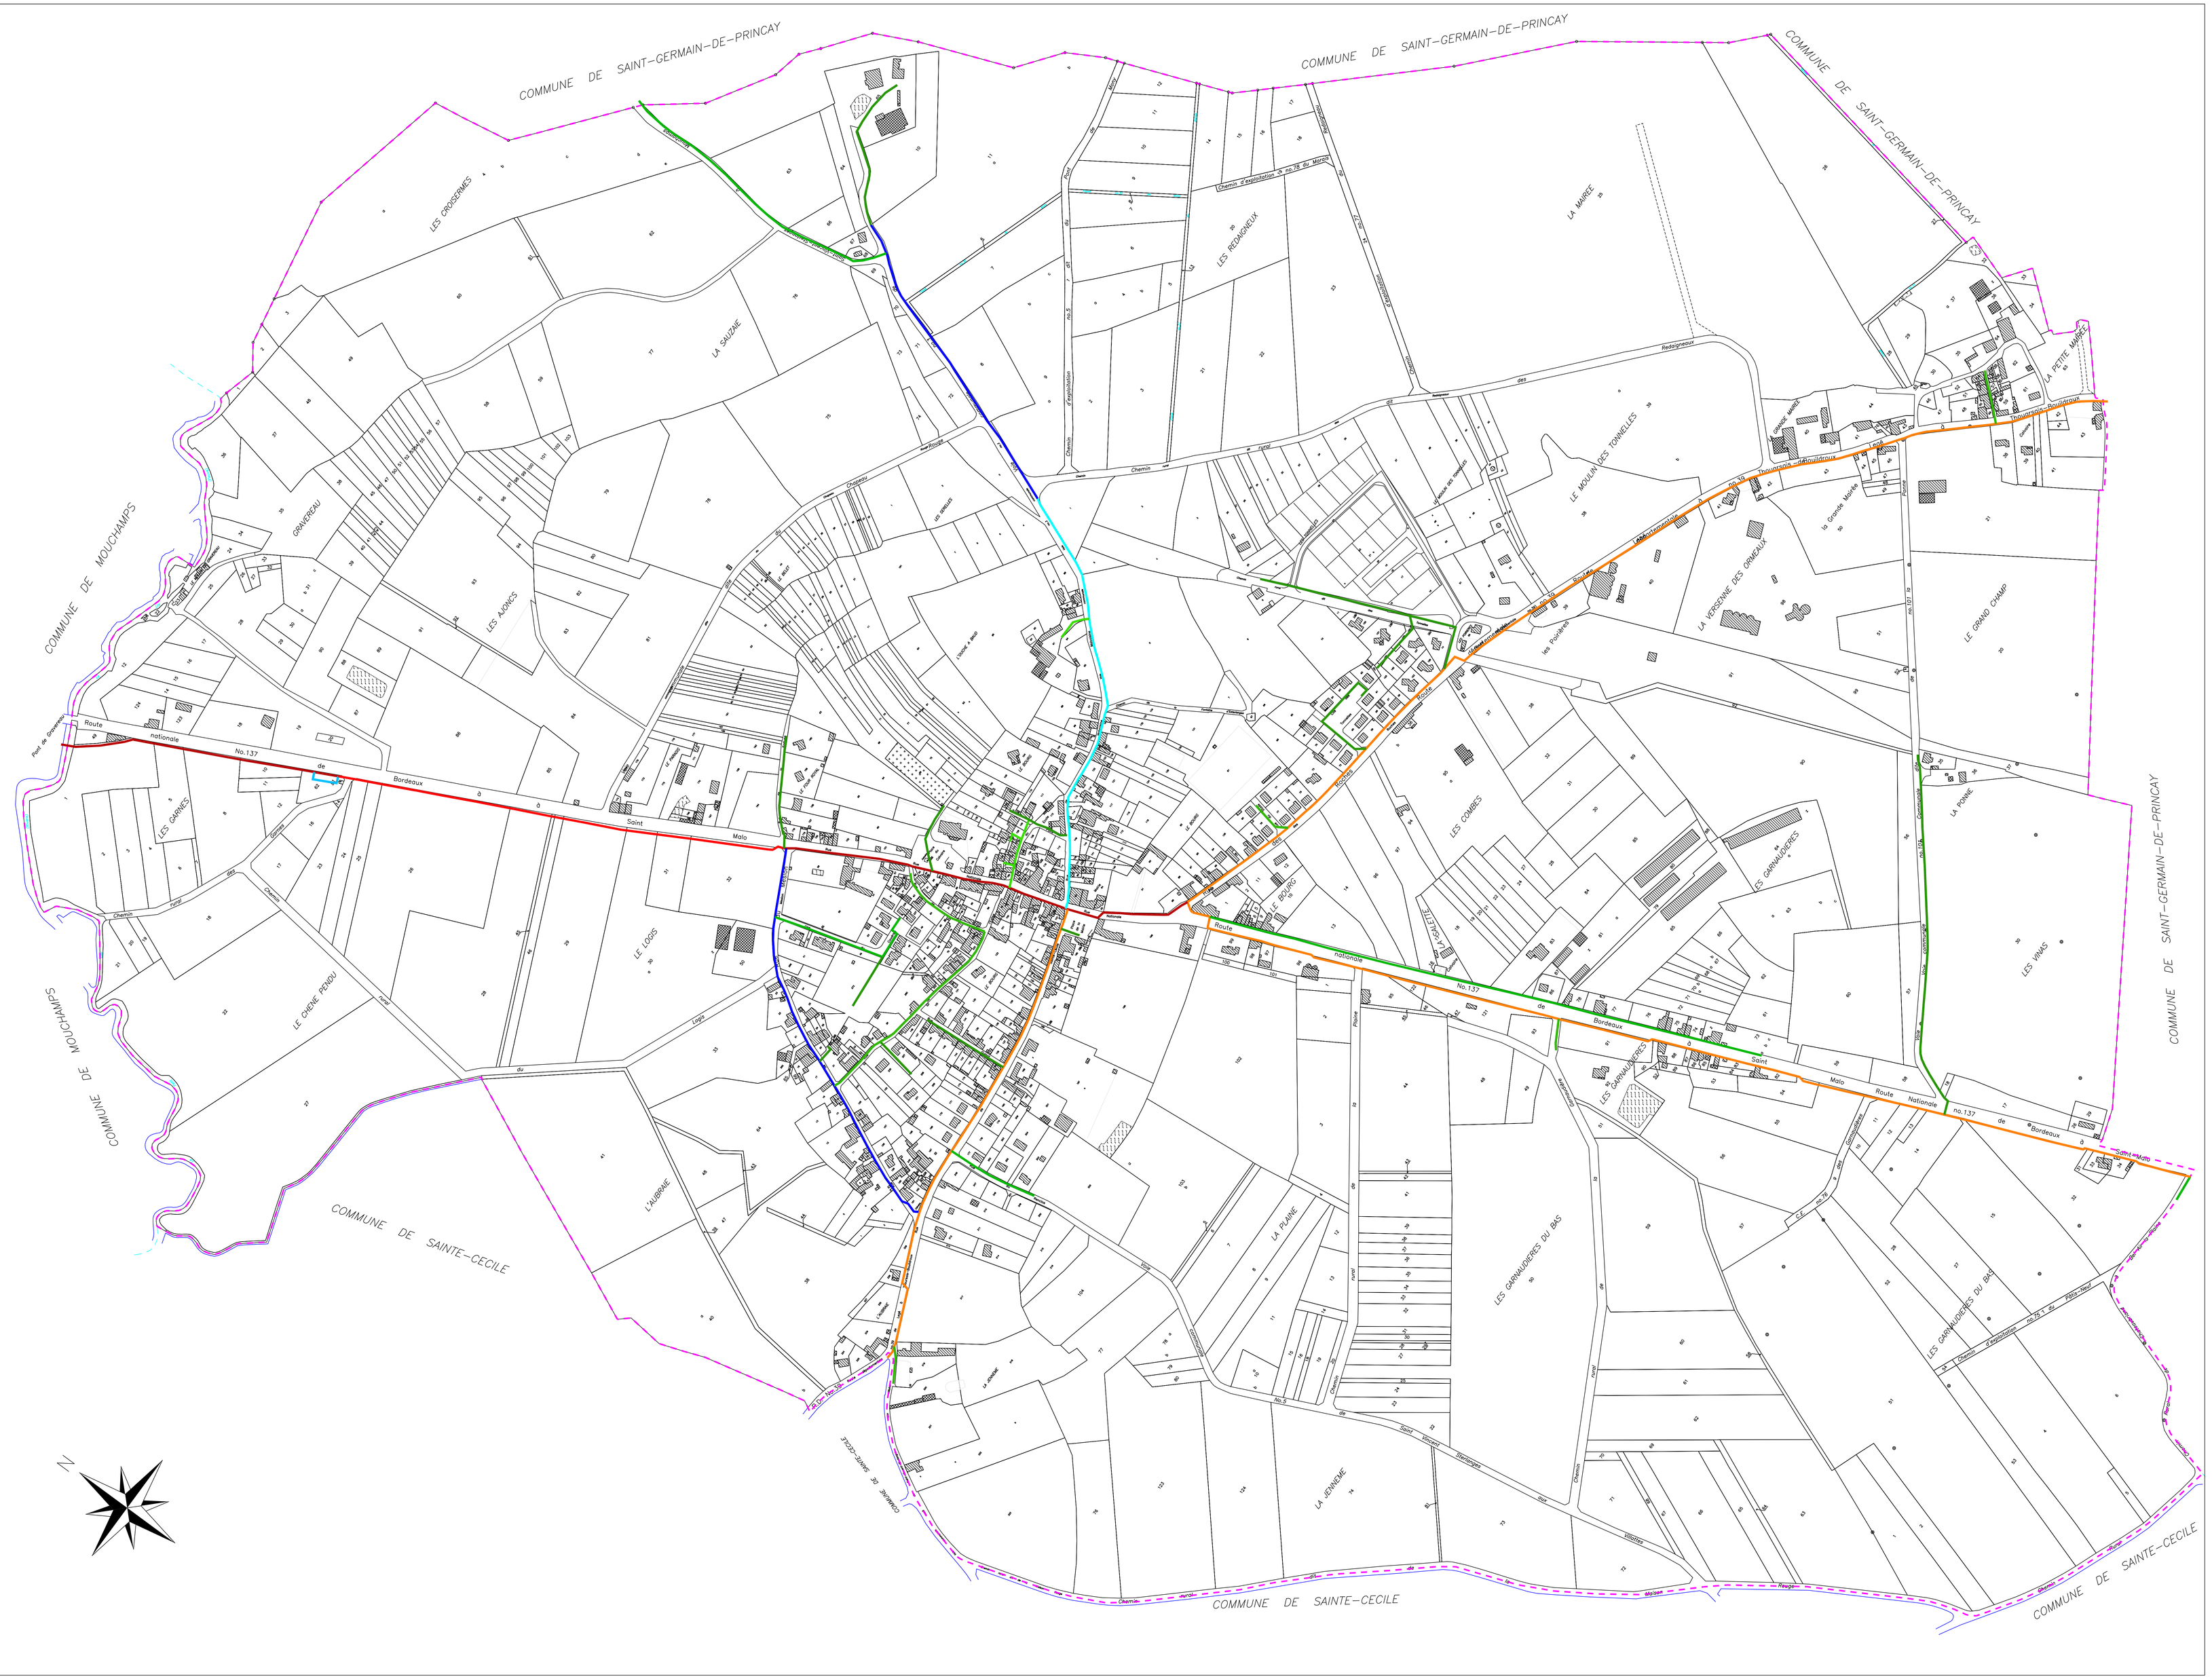

Réseau 200 PVC
Réseau 184.6 / 200
Réseau 160 PVC
Réseau 110 PVC
Réseau 100 woltex
Réseau 90 PVC
Réseau 75 PVC
Réseau 63 PVC
Réseau 60 Fte

MAÎTRE D'OUVRAGE

COMMUNE DE SAINT VINCENT STERLANGES

7C

PLAN LOCAL D'URBANISME

SITUATION

Echelle : 1/2500

Plan du réseau AEP

Elaboration du PLU prescrite le : 23 Mars 2004
Projet arrêté le : 29 Novembre 2007
Elaboration du PLU approuvée le : 30 Octobre 2008

ETUDE ET REALISATION CONFIEE A L'AGENCE CYRIL GAUTHIER (CHANTONNAY)